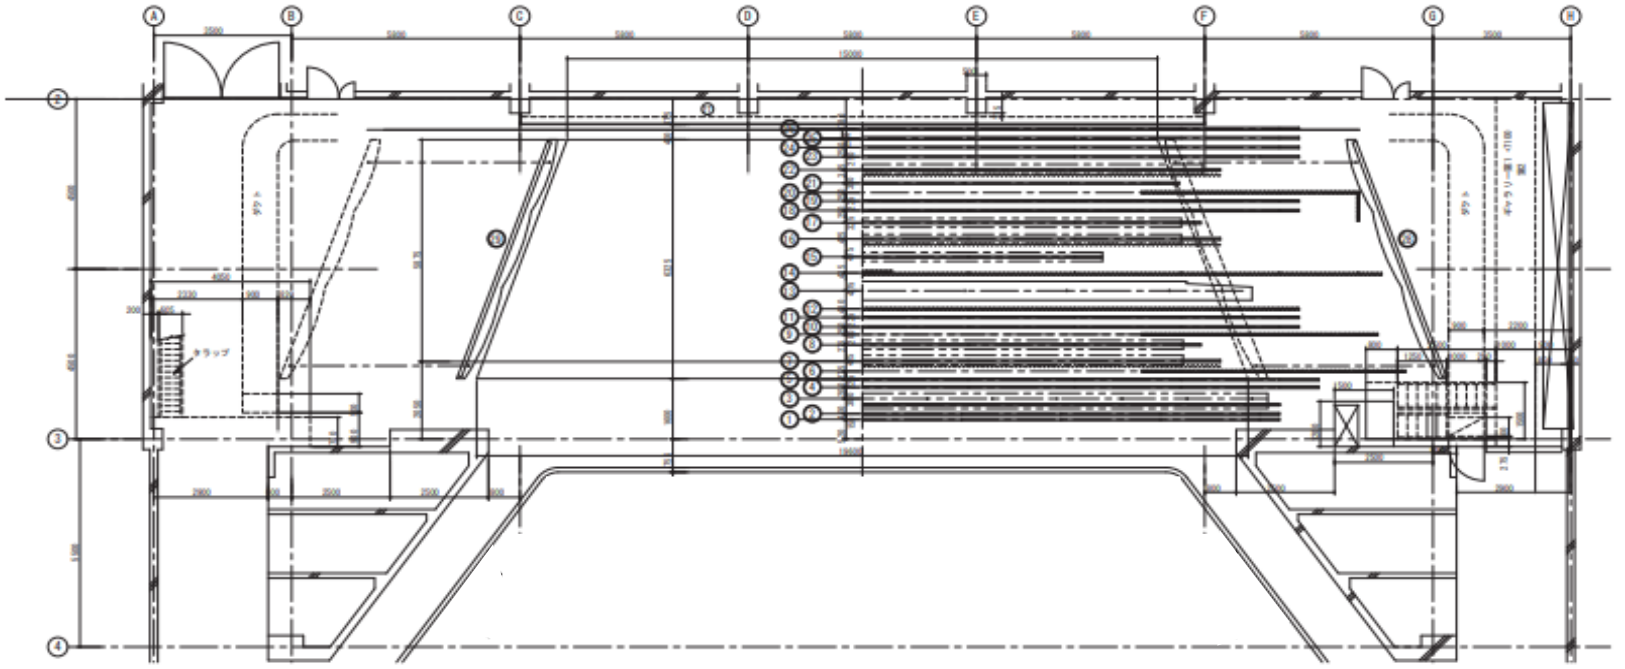

印：ワイヤロープ交換

No.	名称	No.	名称	No.	名称
1	第1緞帳	11	第2吊物バトン	22	ホリゾントライト
2	第2緞帳	12	第2一文字幕	23	第5吊物バトン
3	変形絞り緞帳　1号幅	13	天井反射板　前吊	24	第6吊物バトン
	変形絞り緞帳　2号幅	14	中割幕	25	バック幕
	変形絞り緞帳　3号幅	15	スクリーン（昇降）	26	ホリゾント幕
4	袖転幕		スクリーンカーテンおよびマスク	27	正面反射板
5	定式幕	16	第2ボーダーライト	28	側面反射板（上手）
6	第1袖幕	17	第2サスペンションライト	29	側面反射板（下手）
7	第1ボーダーライト	18	第3吊物バトン		
8	第1サスペンションライト	19	第4吊物バトン		
9	第2袖幕	20	第3袖幕		
10	第1吊物バトン	21	天井反射板　後吊		

舞台平面図　S=1:100